
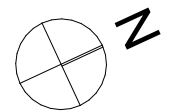



Grundriss Kellergeschoss

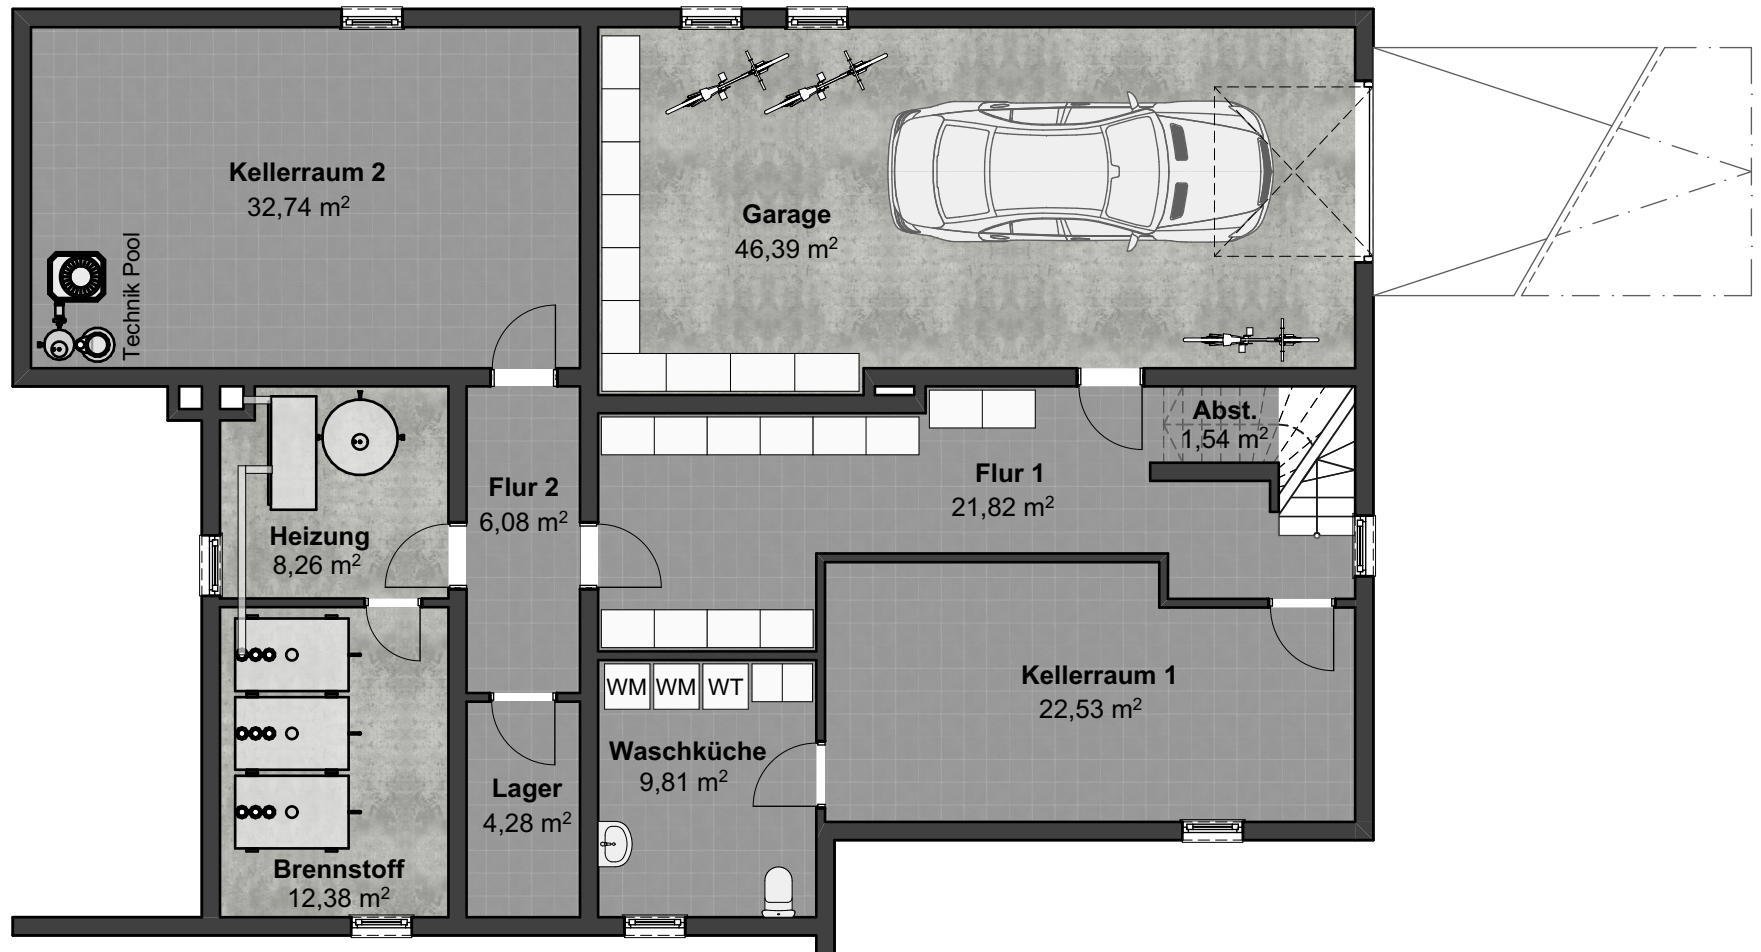

 ARCHITEKTURBÜRO KOLLER PLANUNG PROJEKTMANAGEMENT BAUDOKUMENTATION GUTACHTEN <small>GÜNDELSHEIMERSTR. 27 68259 MANNHEIM TEL: +49 621 715 24 60 MOBI: +49 171 419 67 44 FAX: +49 621 715 24 61 MAIL: office@ab-koller.de</small>	Adresse: Karl-Benz-Straße 16 69214 Eppelheim		Plan: Grundriss Kellergeschoss	
	Zeichner: TK	Maßstab: 1:100	Blatt: A4	Datum: 08.07.2025